


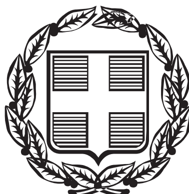

ΕΦΗΜΕΡΙΣ ΤΗΣ ΚΥΒΕΡΝΗΣΕΩΣ

ΤΗΣ ΕΛΛΗΝΙΚΗΣ ΔΗΜΟΚΡΑΤΙΑΣ

ΤΕΥΧΟΣ ΤΕΤΑΡΤΟ **Αρ. Φύλλου 1440**

31 Δεκεμβρίου 2003

ΠΕΡΙΕΧΟΜΕΝΑ

ΑΠΟΦΑΣΕΙΣ

ΑΠΟΦΑΣΕΙΣ

Αριθ. 7367 (1)

Οριοθέτηση τμήματος ρέματος στη θέση «Γέφυρα» στην περιοχή Οικισμού «Λουκισίων» Δήμου Ανθηδόνας Ν. Εύβοιας.

Ο ΓΕΝΙΚΟΣ ΓΡΑΜΜΑΤΕΑΣ ΠΕΡΙΦΕΡΕΙΑΣ ΣΤΕΡΕΑΣ ΕΛΛΑΔΑΣ

Έχοντας υπόψη:

1. Τις περί διοικητικής αποκεντρώσεως ισχύουσες διατάξεις όπως τροποποιήθηκαν και ισχύουν σήμερα.

2. Τις διατάξεις του Ν. 2503/97 «Διοίκηση, οργάνωση, στελέχωση της Περιφέρειας, ρύθμιση θεμάτων για την Τοπική αυτοδιοίκηση».

3. Τις διατάξεις του Ν. 2853/16.7.1922 περί Υδραυλικών εν γένει έργων και αστυνομεύσεως των Δημοσίων υδάτων.

4. Τις ισχύουσες διατάξεις της Πολεοδομικής Νομοθεσίας (δόμηση παρά τα ρέματα).

5. Τις διατάξεις του Ν. 3010/2002 (άρθρο 5) σχετικά με την διαδικασία οριοθέτησης και ρυθμίσεως θεμάτων για τα υδατορέματα.

6. Την 113/2003 απόφαση του Δημοτικού Συμβουλίου του Δήμου Ανθηδόνας Ν. Εύβοιας, η οποία διαβιβάστηκε στη Δ/νση Τεχνικών Υπηρεσιών ΝΑ Εύβοιας και με την οποία το Δημοτικό Συμβούλιο αποφασίζει ομόφωνα και «Συμφωνεί με την οριοθέτηση του ρέματος στην περιοχή «Γέφυρα» του ΔΔ Λουκισίων, όπως αυτή φαίνεται στα συνημμένα σχεδιαγράμματα που συντάχθηκαν από τον Τεχνικό Αριστείδη Τουλίτση του Μιχαήλ, ελέχθησαν από τον Τεχνικό της Δ/νσης Τεχνικών Υπηρεσιών Γρηγόρη Ανυφαντή και θεωρήθηκαν από τον Πρ/μενο της Υπηρεσίας Νικόλαο Κασιώνη».

7. Το 5619/Φ1107/3.11.2003 έγγραφο της Διεύθυνσης Τεχνικών Υπηρεσιών Νομαρχιακής Αυτοδιοίκησης Εύβοιας, με το οποίο μας διαβιβάζεται η μελέτη του θέματος, αποφασίζουμε:


Επικυρώνουμε τις οριογραμμές τμήματος ρέματος στη θέση «Γέφυρα» στην περιοχή Οικισμού «Λουκισίων» Δήμου Ανθηδόνας Ν. Εύβοιας, όπως φαίνονται στα από Ιούλιο 2003 συνημμένα Τοπογραφικά Διαγράμματα, θεωρημένα αρμόδια από τη Διεύθυνση Τεχνικών Υπηρεσιών Νομαρχιακής Αυτοδιοίκησης Εύβοιας.


Οι διατομές που προκύπτουν από τις υπόψη οριογραμμές είναι επαρκείς στα συγκεκριμένα τμήματα των ρεμάτων, σύμφωνα με τους υδραυλικούς υπολογισμούς της μελέτης.

Η απόφαση αυτή μαζί με σμίκρυνση των Τοπογραφικών Διαγραμμάτων να δημοσιευθούν στην Εφημερίδα της Κυβερνήσεως.

Λαμία, 26 Νοεμβρίου 2003

Ο Γενικός Γραμματέας Περιφέρειας
ΣΤΕΦΑΝΟΣ ΠΑΤΡΑΜΑΝΗΣ

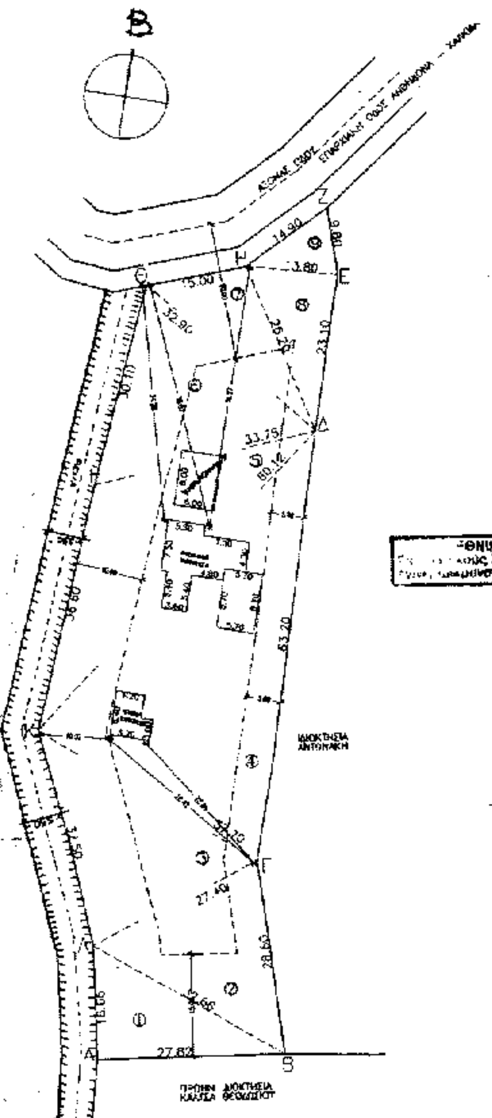

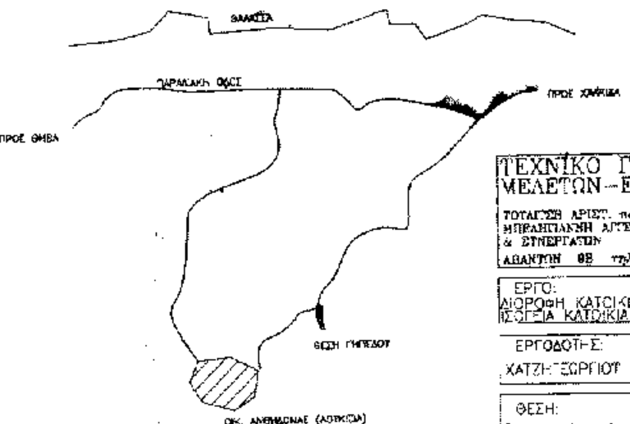

ΟΔΟΙΠΟΡΙΚΟ ΣΚΑΡΙΦΗΜΑ

Συνοδεύει την αριθμ. 7367/26-11-03 Απόφαση ΔΔΕ/ΠΣΘ

ΕΘΝΙΚΟ ΤΥΠΟΓΡΑΦΕΙΟ
... τους λόγους στο σχεδιάγραμμα ... σμίκρυνση κατά ποσοστό 45 %

ΚΑ	Χ	Ψ
Α	452549,65	4259289,17
Β	452565,96	4259[illegible],15
Γ	452554,27	4259325,15
Δ	452536,80	4259385,49
Ε	452528,57	4259412,02
Ζ	452524,08	4259418,39
Η	452516,65	4259404,62
Θ	452504,93	4259394,98
Ι	452505,39	4259377,16
Κ	452512,64	4259323,64
Λ	452531,77	4259303,02

ΘΕΩΡΗΘΗΚΕ
Χαλκίδα 10/.../03
Ο Προϊστ. Τ.Α.Υ.
Κ. ΚΑΛΙΩΝΗΣ

ΗΛΕΓΧΘΗ
Χαλκίδα 8/.../03
Ο Μηχανικός
ΓΡΗΓΟΡΗΣ ΑΥΦΑΝΤΗΣ
ΠΟΛ. ΜΗΧ. Τ.Μ.Ε.

ΤΕΧΝΙΚΟ ΓΡΑΦΕΙΟ ΜΕΛΕΤΩΝ - ΕΠΙΒΛΕΨΕΩΝ
ΤΟΥΛΙΤΣΗΣ ΑΡΙΣΤ. πολ. μηχ. τ.ε.
ΜΠΡΑΗΠΙΑΚΗΗ ΑΓΓΕΛΟΥ μηχανολ. μηχ.
& ΣΥΝΕΡΓΑΤΩΝ
ΑΒΑΝΤΩΝ 8Β τηλ: 85815

ΕΡΓΟ: ΔΙΟΡΟΦΗ ΚΑΤΟΙΚΙΑ ΜΕ ΥΠΟΓΕΙΟ-ΙΣΟΓΕΙΑ ΚΑΤΟΙΚΙΑ & ΤΔΑΤΟΔ/ΜΕΝΗ

ΕΡΓΟΔΟΤΗΣ: ΧΑΤΖΗΓΕΩΡΓΙΟΥ ΜΙΧΑΗΛ

ΘΕΣΗ: "ΓΕΦΥΡΑ" ΑΝΘΗΔΟΝΑΣ (ΛΟΥΚΙΣΙΑ)

ΜΕΛΕΤΗΤΗΣ: ΤΟΥΛΙΤΣΗΣ ΑΡΙΣΤΕΙΔΗΣ

ΘΕΜΑ ΣΧΕΔΙΟΥ: ΤΟΠΟΓΡΑΦΙΚΟ - ΔΙΑΓΡΑΜΜΑ ΚΑΛΥΨΗΣ

ΑΡ. ΣΧΕΔΙΟΥ: A_1

ΚΛΙΜΑΚΑ 1:500

ΧΡΟΝΟΣ ΜΕΛ: ΙΟΥΛΙΟΣ 2003

υπογραφή - σφραγίδα
ΤΟΥΛΙΤΣΗΣ ΑΡΙΣΤΕΙΔΗΣ του ΜΙΧΑΗΛ
ΠΟΛΙΤΙΚΟΣ ΜΗΧΑΝΙΚΟΣ Τ.Ε. - ΕΔΙ
ΔΟΜΙΚΩΝ ΕΡΓΩΝ - ΕΡΓΩΝ ΥΠΟΔΟΜΗΣ
ΑΡ. ΜΗΤΡ. Ε.Ε.ΤΕ.Μ. 18304
ΑΒΑΝΤΩΝ 8Β - ΧΑΛΚΙΔΑ - Τ.Κ. 34100 - ΤΗΛ. 85815
Α.Φ.Μ. 037170805 - Δ.Ο.Υ. ΧΑΛΚΙΔΑΣ

θεώρηση

Αριθ. 4437 (2)

Οριοθέτηση τμημάτων χειμάρρων του ΔΔ Πηλίου του Δήμου Κηρέως Ν. Ευβοίας.

Ο ΓΕΝΙΚΟΣ ΓΡΑΜΜΑΤΕΑΣ ΠΕΡΙΦΕΡΕΙΑΣ ΣΤΕΡΕΑΣ ΕΛΛΑΔΑΣ

Έχοντας υπόψη:

1. Τις περί διοικητικής αποκεντρώσεως ισχύουσες διατάξεις όπως τροποποιήθηκαν και ισχύουν σήμερα.

2. Τις διατάξεις του Ν. 2503/97 «Διοίκηση, οργάνωση, στελέχωση της Περιφέρειας, ρύθμιση θεμάτων για την Τοπική αυτοδιοίκηση».

3. Τις διατάξεις του Ν. 2853/16.7.1922 περί Υδραυλικών εν γένει έργων και αστυνομεύσεως των Δημοσίων υδάτων.

4. Τις ισχύουσες διατάξεις της Πολεοδομικής Νομοθεσίας (δόμηση παρά τα ρέματα).

5. Τις διατάξεις του Ν. 3010/2002 (άρθρο 5) σχετικά με τη διαδικασία οριοθέτησης και ρυθμίσεως θεμάτων για τα υδατορέματα.

6. Την 115/2003 απόφαση του Δημοτικού Συμβουλίου του Δήμου Κηρέως με την οποία το Δημοτικό Συμβούλιο αποφασίζει ομόφωνα και «Συμφωνεί με την οριοθέτηση τμημάτων των ρεμάτων στο Δημοτικό Διαμέρισμα Πηλίου, όπως αυτή αποτυπώνεται στην μελέτη που μας έστειλε η Διεύθυνση Τεχνικών Υπηρεσιών της Νομαρχιακής Αυτοδιοίκησης Ευβοίας».

7. Το 3841/2.7.2003 έγγραφο της Διεύθυνσης Τεχνικών Υπηρεσιών Νομαρχιακής Αυτοδιοίκησης Ευβοίας, με το οποίο μας διαβιβάζεται η μελέτη του θέματος, αποφασίζουμε:

Επικυρώνουμε τις οριογραμμές των τμημάτων των χειμάρρων εντός του ΔΔ Πηλίου του Δήμου Κηρέως του Ν. Ευβοίας, όπως φαίνονται στα από Ιούνιο 2003 συνημμένα Τοπογραφικά Διαγράμματα, θεωρημένα αρμόδια από τη ΔΤΥ ΝΑ Εύβοιας.

Οι διατομές που προκύπτουν από τις υπόψη οριογραμμές είναι επαρκείς στα συγκεκριμένα τμήματα των ρεμάτων, σύμφωνα με τους υδραυλικούς υπολογισμούς της μελέτης.


Η απόφαση αυτή μαζί με σμίκρυνση των Τοπογραφικών Διαγραμμάτων να δημοσιευθούν στην Εφημερίδα της Κυβερνήσεως.

Λαμία, 17 Νοεμβρίου 2003

Ο Γενικός Γραμματέας Περιφέρειας
ΣΤΕΦΑΝΟΣ ΠΑΤΡΑΜΑΝΗΣ

ΧΕΙΜΑΡΡΟΣ 3
ΚΤΗΜΑΤΟΛΟΓΙΚΟΣ ΠΙΝΑΚΑΣ ΠΑΡΟΔΙΩΝ ΙΔΙΟΚΤΗΤΩΝ

Α/Α	Επωνυμο	Ονομα	Ονομα πατερα η συζυγου
3.01	Τσουκανης	Ιωαννης	Δημητριος
3.02	Ζερβα	Παρασκευη	Χρηστος
3.03	Εκκλησια	Αγιοι Αναργυροι	
3.04	Μπαιμπακης	Ιωαννης	Δημητριος
3.05	Μπατσακουτσα	Ελενη	Ευθυμιος
3.06	Λαθουρας	Αθανασιος	Γεωργιος
3.07	Μπατσακουτσης	Νικολαος	Δημητριος
3.08	Κομνηνος	Ιωαννης	
3.09	Κωνσταντινου	Κωνσταντινος	Ιωαννης
3.10	Μπατσαρας	Ιωαννης	Δημητριος
3.11	Δημητριου	Δημητριος	Κωνσταντινος
3.12	Τζινης	Ιωαννης	Αχιλλεας
3.13	Μπαιμπακης	Θεοδωρος	Κωνσταντινος
3.14	Μηνης	Αντωνιος	Γεωργιος
3.15	Κυριακος	Χρηστος	Γεωργιος
3.16	Αθανασιου	Γεωργιος	Ευαγγελος

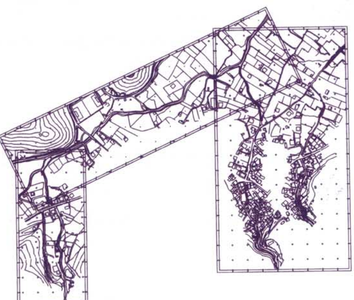

Συνοδεύει την αριθμ. 4437/17-11-2003 Απόφαση ΔΔΕ ΠΣΕ

ΕΛΛΗΝΙΚΗ ΔΗΜΟΚΡΑΤΙΑ
ΝΟΜΟΣ ΕΥΒΟΙΑΣ
ΔΗΜΟΣ ΚΗΡΕΩΣ

ΚΑΘΟΡΙΣΜΟΣ ΤΟΠΟΓΡΑΦΙΚΩΝ ΣΤΟΙΧΕΙΩΝ ΚΑΙ ΧΑΡΑΞΗΣ ΟΡΙΩΝ ΧΕΙΜΑΡΡΩΝ ΕΝΤΟΣ ΟΙΚΙΣΜΟΥ ΤΟΥ Δ.Δ. ΠΗΛΙΟΥ ΤΟΥ ΔΗΜΟΥ ΚΗΡΕΩΣ

ΕΛΕΓΧΘΗΚΕ
Χαλκίδα 25/6/2003
Ο ΜΗΧΑΝΙΚΟΣ

ΧΕΙΜΑΡΡΟΣ 3

ΚΛΙΜΑΚΑ 1:500

ΘΕΩΡΗΘΗΚΕ
Αναστάσιος Μανόπουλος
Πολ. Μηχανικός

ΘΕΩΡΗΘΗΚΕ
Χαλκίδα 27-6-03
Ο Πρ/νος Τ.Α.Υ.
Ν. ΚΑΣΙΩΝΗΣ

ΗΛΕΓΧΘΗ
Χαλκίδα 26-6-03
Ο Μηχ/κός
ΓΡΗΓΟΡΗΣ ΑΝΥΦΑΝΤΗΣ
ΠΟΛ. ΜΗΧ. Ε.Μ.Π

ΙΟΥΝΙΟΣ 2003
ΣΥΝΤΑΞΗ
ΙΩΑΚΕΙΜ ΔΗΜ. ΕΛΛΗΝΙΑΔΗΣ
ΑΓΡ. ΤΟΠΟΓΡΑΦΟΣ ΜΗΧΑΝΙΚΟΣ
ΔΙΠΛΩΜ. ΑΡΙΣΤΟΤΕΛΕΙΟΥ ΠΑΝΕΠΙΣΤΗΜΙΟΥ ΘΕΣ/ΚΗΣ
ΑΡΙΘΜΟΣ ΜΗΤΡΩΟΥ 65692
ΧΑΛΚΙΔΑ - ΤΗΛ. 23.653
Α.Φ.Μ. 054685420 - Δ.Ο.Υ. ΧΑΛΚΙΔΑΣ
ΙΩΑΚΕΙΜ ΕΛΛΗΝΙΑΔΗΣ
ΤΟΠ. ΜΗΧ.

συντεταγμένες κορυφών χειμάρου 3

	X	Y
Α 3-1	462857,92	4289453,13
Α 3-2	462864,53	4289454,83
Α 3-3	462871,25	4289447,33
Α 3-4	462881,60	4289363,71
Α 3-5	462889,58	4289344,84
Α 3-6	462907,94	4289336,27
Α 3-7	462920,52	4289304,58
Α 3-8	462927,33	4289286,54
Α 3-9	462929,51	4289259,93
Α 3-10	462919,57	4289235,55
Α 3-11	462915,60	4289222,62
Α 3-12	462915,46	4289205,43
Α 3-13	462926,49	4289180,92
Α 3-14	462919,48	4289162,20
Α 3-15	462934,64	4289054,00
Β 3-1	462881,43	4289464,86
Β 3-2	462889,19	4289405,24
Β 3-3	462890,75	4289368,68
Β 3-4	462893,11	4289357,07
Β 3-5	462913,82	4289340,60
Β 3-6	462934,01	4289291,62
Β 3-7	462944,57	4289248,81
Β 3-8	462928,93	4289230,23
Β 3-9	462923,67	4289213,59
Β 3-10	462923,71	4289205,46
Β 3-11	462934,33	4289182,28
Β 3-12	462930,64	4289158,77
Β 3-13	462930,39	4289143,80
Β 3-14	462945,80	4289101,14
Β 3-15	462950,69	4289092,26
Β 3-16	462960,25	4289089,27
Β 3-17	462961,08	4289081,77
Β 3-18	462948,81	4289088,45
Β 3-19	462949,02	4289051,94

ΕΘΝΙΚΟ ΤΥΠΟΓΡΑΦΕΙΟ
Για τεχνικούς λόγους ότο σχεδιάγραμμα
έγινε σμίκρυνση κατά ποσοστό 33 %

ΚΟΙΤΗ ΡΕΜΑΤΟΣ
ΘΑΜΝΟΙ
ΑΣΦΑΛΤΟΣ
ΠΡΟΣ ΠΡΟΚΟΠΙ
ΠΡΟΣ ΠΗΛΙ
ΚΟΜΑΤΟΔΡΟΜΟΣ
ΧΕΡΣΟ
ΒΕΤΟΝ

Αριθ. 7923 (3)

Οριοθέτηση τμήματος ρέματος στη θέση «Νικάσι» Καλυβίων Καρύστου Ν. Ευβοίας.

ΟΓΕΝΙΚΟΣ ΓΡΑΜΜΑΤΕΑΣ ΠΕΡΙΦΕΡΕΙΑΣ
ΣΤΕΡΕΑΣ ΕΛΛΑΔΑΣ

Έχοντας υπόψη:

1. Τις περί διοικητικής αποκεντρώσεως ισχύουσες διατάξεις όπως τροποποιήθηκαν και ισχύουν σήμερα.

2. Τις διατάξεις του Ν. 2503/97 «Διοίκηση, οργάνωση, στελέχωση της Περιφέρειας, ρύθμιση θεμάτων για την Τοπική αυτοδιοίκηση».

3. Τις διατάξεις του Ν. 2853/16.7.1922 περί Υδραυλικών εν γένει έργων και αστυνομεύσεως των Δημοσίων υδάτων.

4. Τις ισχύουσες διατάξεις της Πολεοδομικής Νομοθεσίας (δόμηση παρά τα ρέματα).

5. Τις διατάξεις του Ν. 3010/2002 (άρθρο 5) σχετικά με την διαδικασία οριοθέτησης και ρυθμίσεως θεμάτων για τα υδατορέματα.

6. Την 109/2003 απόφαση του Δημοτικού Συμβουλίου του Δήμου Καρύστου Ν. Εύβοιας, η οποία διαβιβάστηκε στη Διεύθυνση Τεχνικών Υπηρεσιών Νομαρχιακής Αυτοδιοίκησης Εύβοιας και με την οποία το Δημοτικό Συμβούλιο αποφασίζει και «Εκφράζει τη σύμφωνη γνώμη του για την οριοθέτηση τμήματος του χειμάρρου που εφάπτεται στην νότια πλευρά της ιδιοκτησίας Γεωργίου Γιαμβριά, που βρίσκεται στο Νικάσι ΔΔ Καλυβίων-Καρύστου, σύμφωνα με τη μελέτη του Σπίθα Ευάγγελου που έχει ελεχθεί και θεωρηθεί από τη Δ/νση Τεχνικών Υπηρεσιών της ΝΑ Εύβοιας, σύμφωνα με την με αριθμό 6/2003 απόφαση του Τοπ. Συμβουλίου του ΔΔ Καλυβίων».

7. Το 5619/Φ1107/3.11.2003 έγγραφο της Διεύθυνσης Τεχνικών Υπηρεσιών Νομαρχιακής Αυτοδιοίκησης Εύβοιας, με το οποίο μας διαβιβάζεται η μελέτη του θέματος, αποφασίζουμε:


Επικυρώνουμε τις οριογραμμές τμήματος ρέματος στη θέση «Νικάσι» Καλυβίων Καρύστου Ν. Εύβοιας, όπως φαίνονται στα από Απρίλιο 2003 συνημμένα Τοπογραφικά Διαγράμματα, θεωρημένα αρμόδια από τη Διεύθυνση Τεχνικών Υπηρεσιών Νομαρχιακής Αυτοδιοίκησης Εύβοιας.

Οι διατομές που προκύπτουν από τις υπόψη οριογραμμές είναι επαρκείς στα συγκεκριμένα τμήματα των ρεμάτων, σύμφωνα με τους υδραυλικούς υπολογισμούς της μελέτης.

Η απόφαση αυτή μαζί με σμίκρυνση των Τοπογραφικών Διαγραμμάτων να δημοσιευθούν στην Εφημερίδα της Κυβερνήσεως.

Λαμία, 27 Νοεμβρίου 2003

Ο Γενικός Γραμματέας Περιφέρειας
ΣΤΕΦΑΝΟΣ ΠΑΤΡΑΜΑΝΗΣ

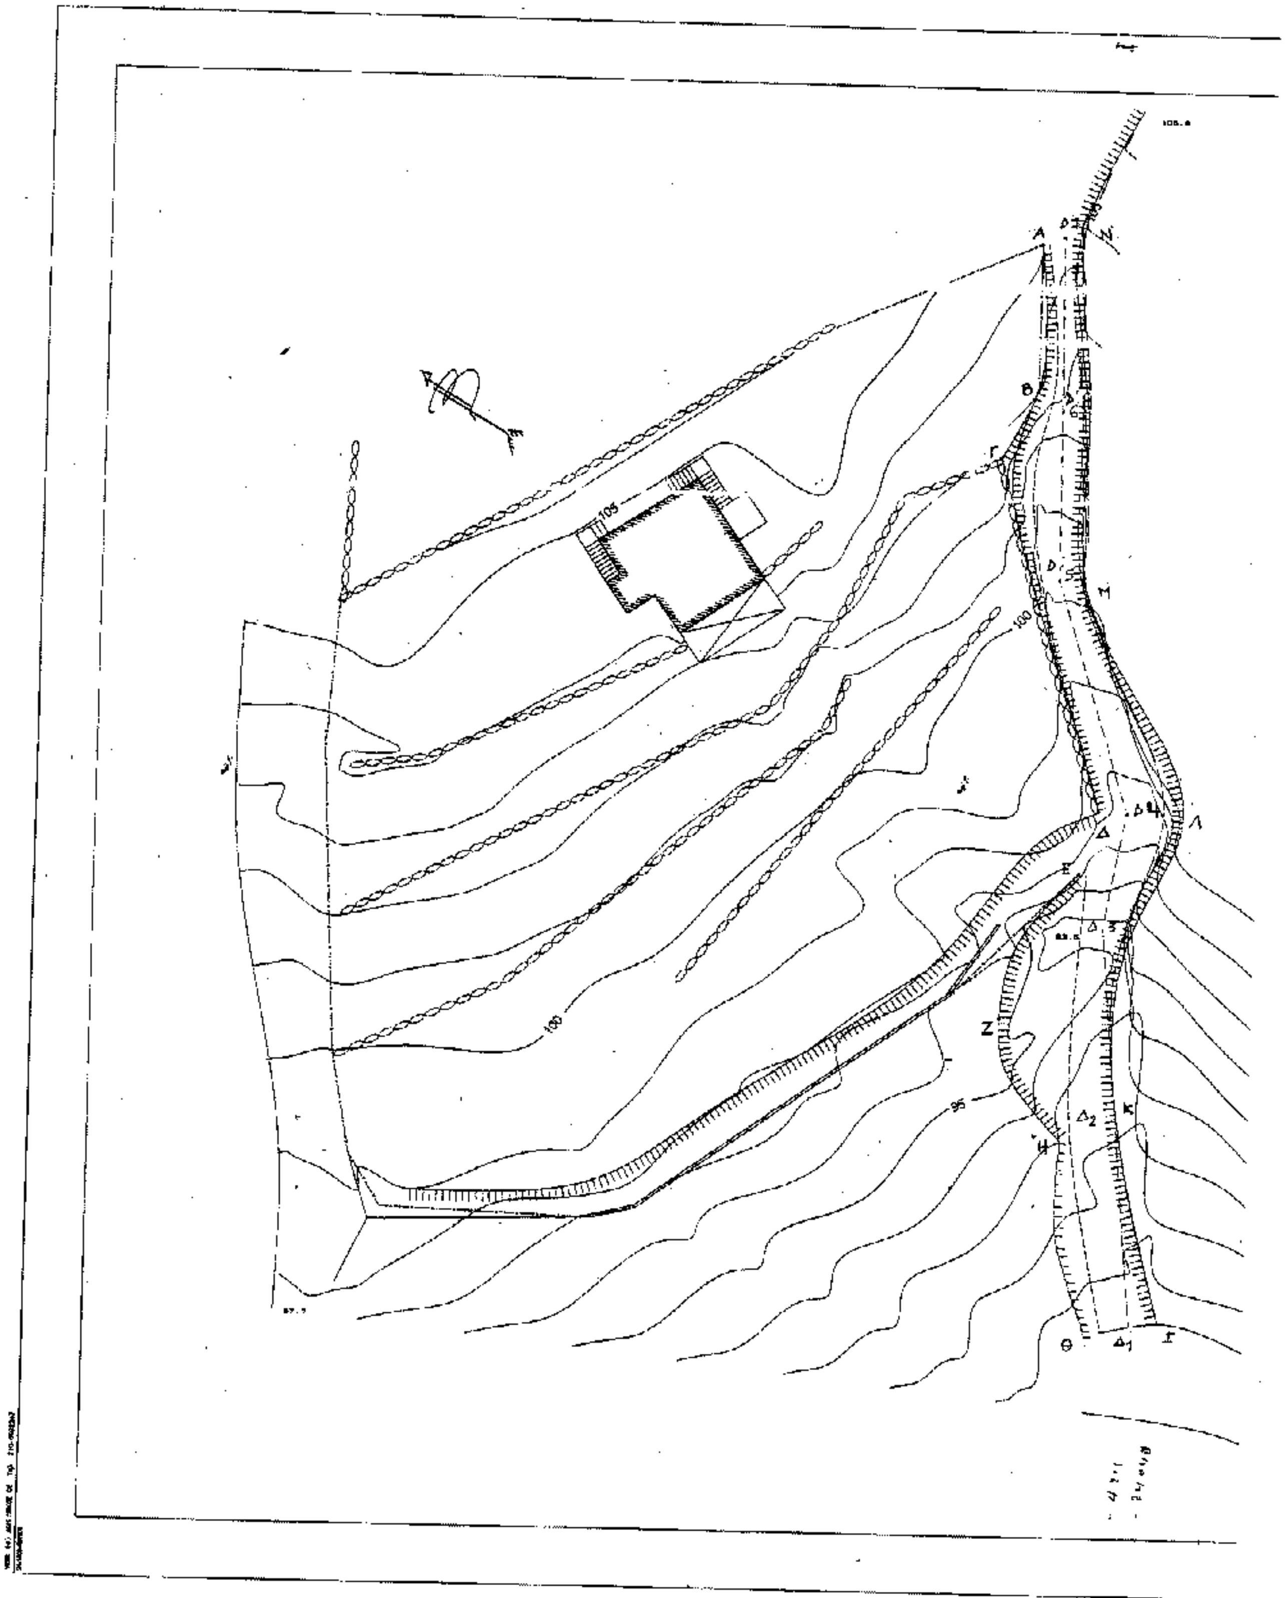


105
100
100
95

ΣΥΝΤΕΤΑΓΜΕΝΕΣ ΚΟΡΥΦΩΝ ΟΙΚΟΠΕΔΟΥ
ΠΡΟΒΟΛΙΚΟ ΣΥΣΤΗΜΑ ΕΓΣΑ 87

α/α	X	Y
Α	675185.6700	3878313.0700
Β	675176.1600	3878306.2700
Γ	675173.1300	3878305.0700
Δ	675159.1500	3878283.6400
Ε	675156.1800	3878281.8800
Ζ	675144.7600	3878278.9500
Η	675140.7000	3878270.5000
Θ	675132.5700	3878259.6300
Ι	[illegible]	[illegible]
Κ	675145.4000	3878286.7800
Λ	675189.0000	3878311.4800
Μ	675168.5800	3878229.5800
Ν	675182.1800	3878278.7500

ΕΘΝΙΚΟ ΤΥΠΟΓΡΑΦΕΙΟ
Για τεχνικούς λόγους στο σχεδιάγραμμα έγινε σμίκρυνση κατά ποσοστό 39 %

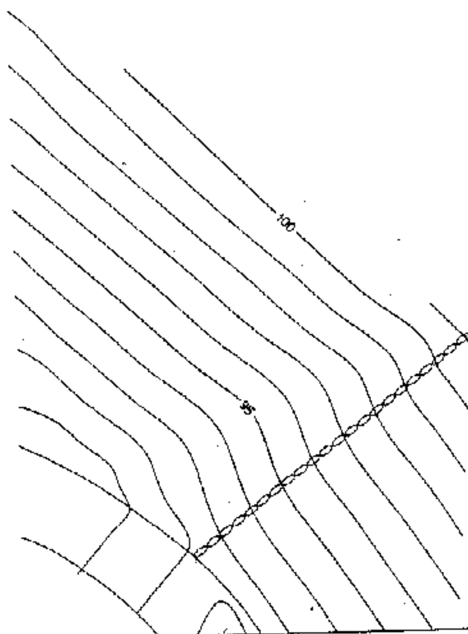

Συνοδεύει την αριθμ. πρωτ. 7923/27-11-03 Απόφαση ΔΔΕ/ΠΣΕ/

ΤΕΧΝΙΚΟ ΓΡΑΦΕΙΟ
ΣΠΙΘΑΣ ΕΥΑΓΓΕΛΟΣ

ΑΛΙΒΕΡΙ ΤΑΜΥΝΑΙΩΝ 53

ΕΡΓΟΔΟΤΗΣ
ΓΙΑΜΒΡΙΑΣ ΓΕΩΡΓΙΟΣ

ΕΡΓΟ
ΜΕΛΕΤΗ ΟΡΙΟΘΕΤΗΣΗΣ ΡΕΜΜΑΤΟΣ

ΘΕΣΗ
"ΝΙΚΑΣΙ" ΚΑΛΥΒΙΩΝ ΚΑΡΥΣΤΟΥ

ΘΕΜΑ ΣΧΕΔΙΟΥ
ΤΟΠΟΓΡΑΦΙΚΟ ΔΙΑΓΡΑΜΜΑ

ΑΡΙΘΜΟΣ ΣΧΕΔΙΟΥ

ΚΛΙΜΑΚΑ 1:200
ισοδιάσταση=1.00

ΧΡΟΝΟΣ ΜΕΛΕΤΗΣ : 04/2003

ΥΠΟΓΡΑΦΗ	ΣΦΡΑΓΙΔΑ